
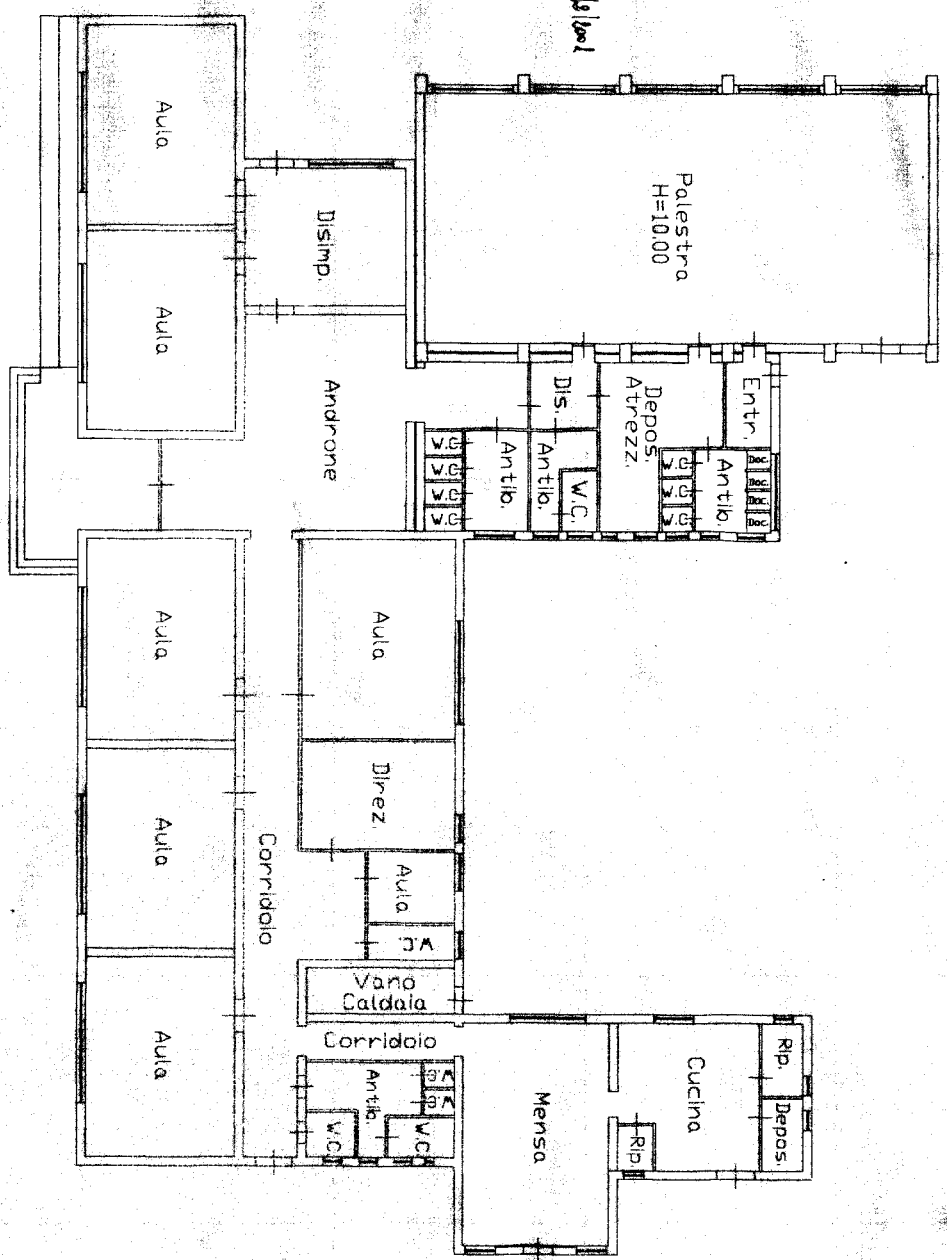


Pianta Piano Terra
Hm=3,20

CORSO ITALIA

Scala 1:500
Rif. Tipo Mappale MC 89417 del 6/8/2001

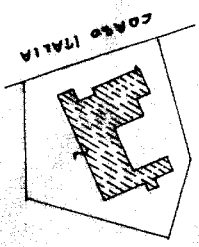

Planimetria di ulu. in Comune di Taurianova
DIREZIONE GENERALE DEL CATASTO E DEI SISTEMI
CATASTO EDILIZIO URBANO (PDL 13-1/1998, n. 662)
Via Corso Italia

Declarazione di N.C. ☒ Denuncia di variazione ☐
Identificativi catastali
F. n. 16 sub. 1
Completata dal Geometra
Giovanni Ferrone
Iscritto all'albo dei Geometri della provincia di PC
della 06/03/2001 Firma Geometra Ferrone