


Roma - Istituto Poligrafico e Zecca dello Stato - P.V.

Scala 1:1000
Rip. Tipo Nazionale me. 28389 del 05/02/2000

PIANTA PIANO PRIMO
H=3.45

PIANTA PIANO TERRA
H=3.51

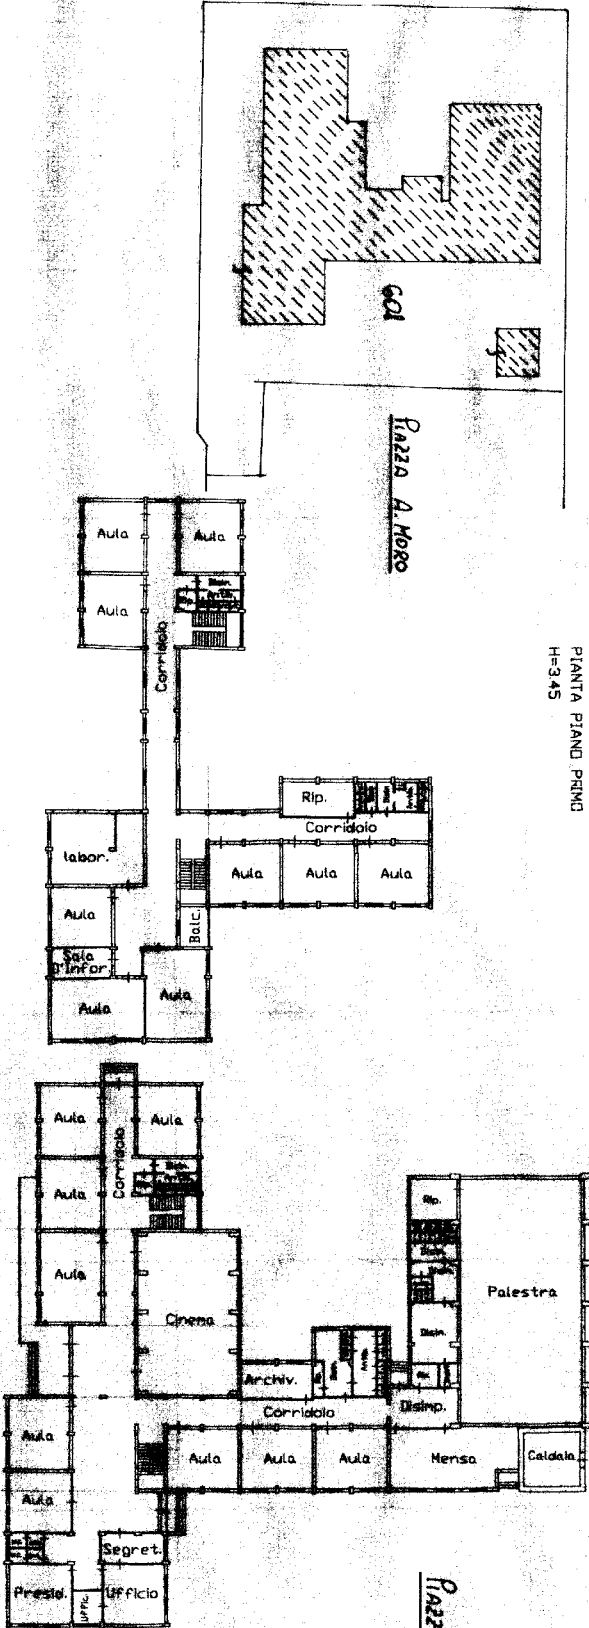

10 metri

> - Subaltemo 2 - Particella 601 - Foglio 55 - TAURIANOVA (L063) - Comune di TAURIANOVA

MOD. AM (CEU)
LINE 400
Civ. 5.C

MOD. AM (CEU)



DIREZIONE GENERALE DEL CATASTO E DEI SS.TT.EE.
CATASTO EDILIZIO URBANO (ROL 13-1-1959, n. 652)

Planimetria di util. in Comune di Taurianova via Piazza A. Moro

Dichiarazione di N.C.
Denuncia di variazione

Compilata da: **GIUSEPPE PILEO**
Iscritto all'Albo de l. GIUSEPPE PILEO
della provincia di RC
data 02/03/2001 firma

PROV. DI TAURIANOVA
CATASTO EDILIZIO URBANO
L. 13-1-1959, n. 652

Ultima planimetria in archivio
Data presentazione: 16/03/2001 - Data: 02/09/2026 - n. T107334 - Richiedente: BRNNNN58P10H224C
Totale schede: 1 - Formato di acquisizione: A3(297x420) - Formato stampa richiesto: A4(210x297)