

MODULARIO
a.r.f. n. 407





MINISTERO DELLE FINANZE
DIPARTIMENTO DEL TERRITORIO

CATASTO EDILIZIO URBANO (RDL 13-4-1980, n. 852)

MOD. 84 (CEU)

LIRE
200

Planimetria di u.i.u. in Comune di TAURIANOVA viale della Pace civ. PAC

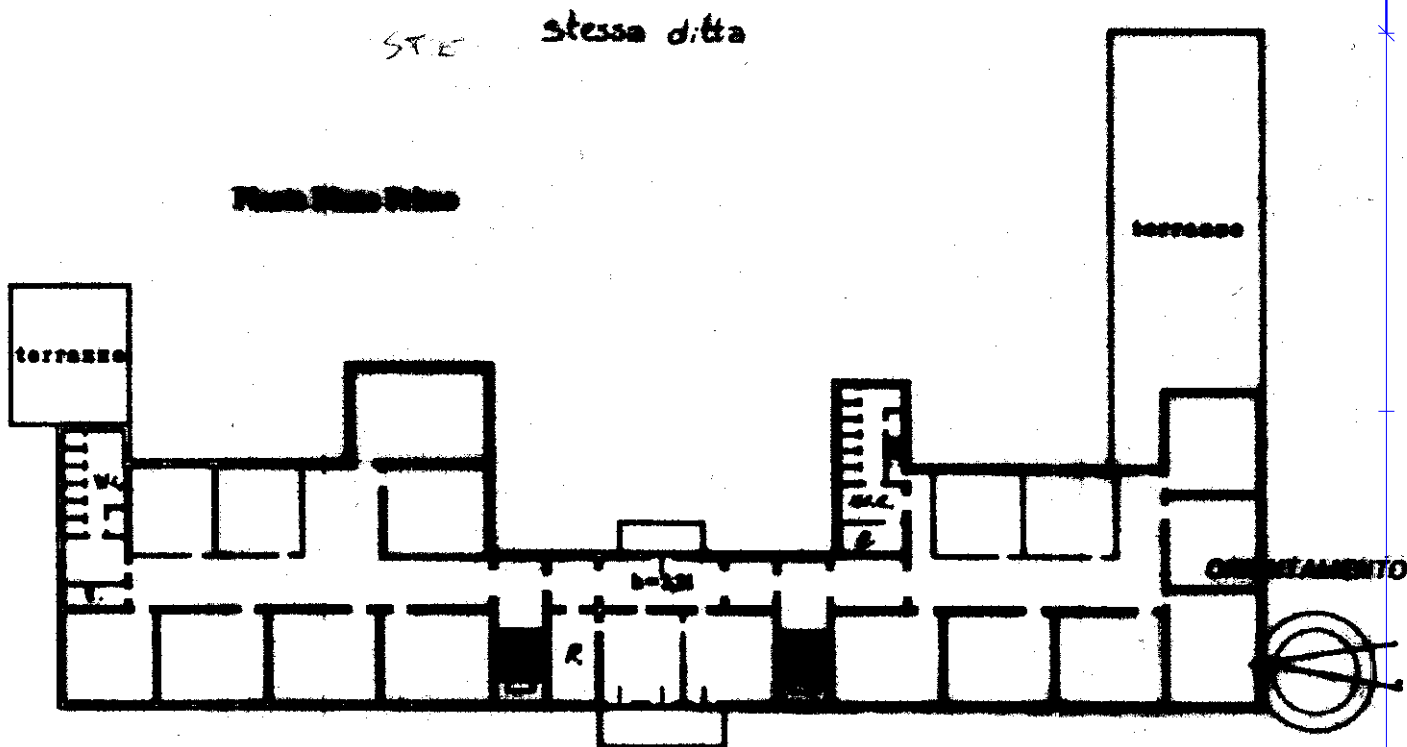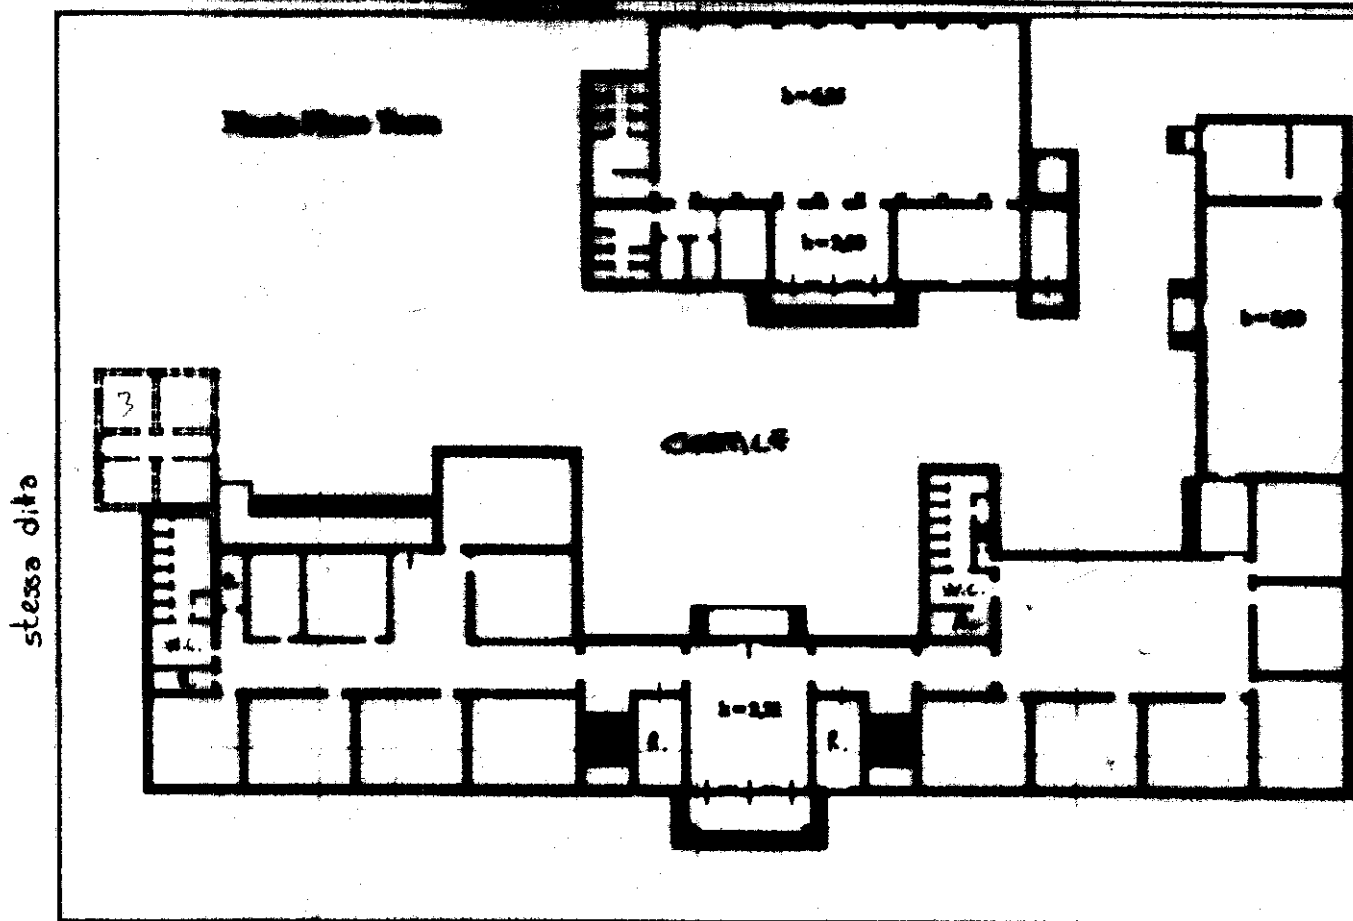

Dichiarazione di N.C. ☒
Denuncia di variazione ☐
Ultima planimetria in atti

Completato dal GEOMETRA
CARUSO FRANCESCO

INVIATO ALL'UFFICIO

Data presentazione: 23/03/2001 - Data: 02/09/2026 - n. T102438 - Richiedente: BRNNNN58P10H224C
Totale schede: 55 - Formato di acquisizione: A4(210x297) - Formato stampa: A4(210x297)
n. 603 sub 2
data 21-02-01 Firma Caruso

Catasto dei Fabbricati - Situazione al 02/09/2026 - Comune di TAURIANOVA (L063) - < Foglio 55 - Particella 003 - Subalterno 2 -
VIALE DELLA PACE n. SNC Piano T-1